1 Ławy fund. - Góra
1 : 100

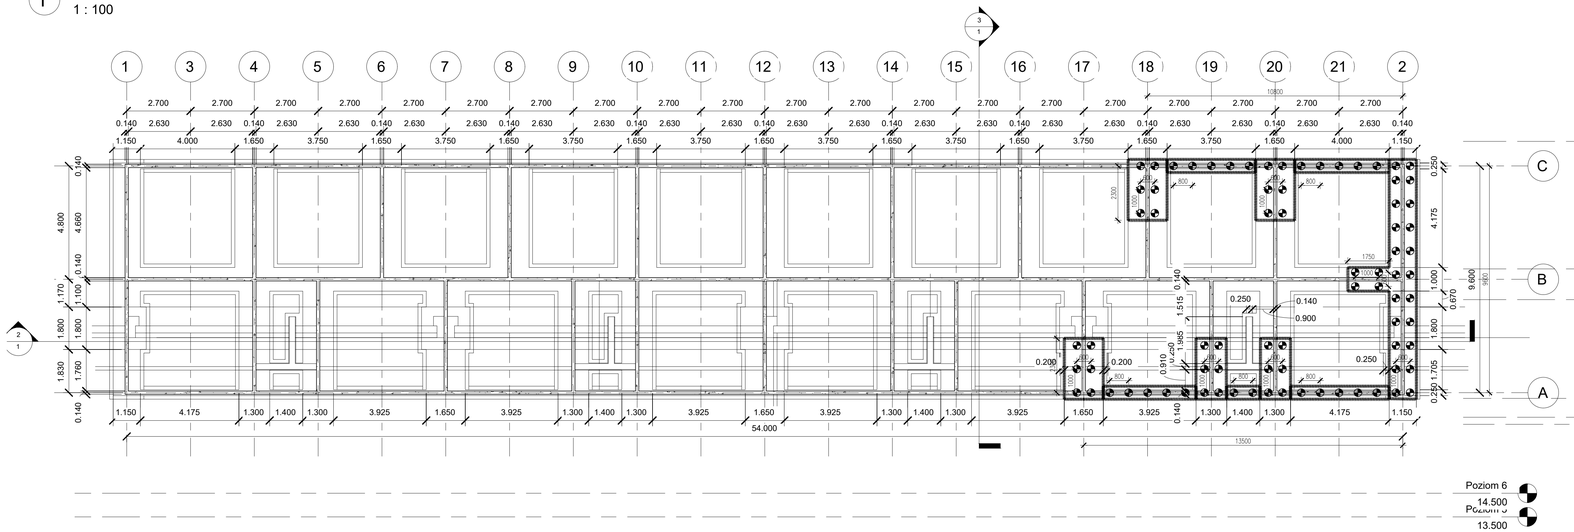

2 Przekrój 1
1 : 100

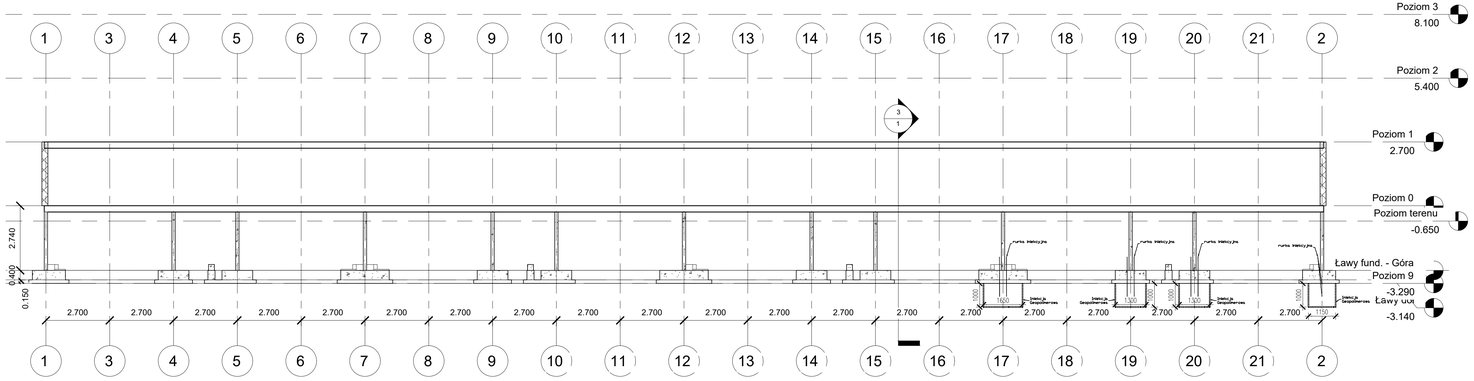

3 Przekrój 2
1 : 50

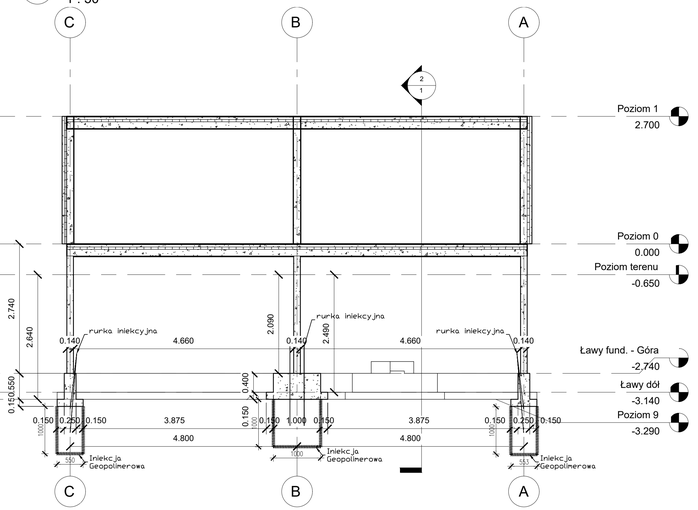

Nr.	Opis	Data

TARNOBRZESKA SPÓŁDZIELNIA MIESZKANIOWA
W TARNOBRZEGU
39-400 Tarnobrzeg, ul. Wyspiańskiego 3

Wzmocnienia podłoża i stabilizacja osiadań budynku mieszkalnego wielorodzinnego przy ul. Marii Dąbrowskiej nr 22 w Tarnobrzegu

TSM Tarnobrzeg. Budynek przy ul. M. Dąbrowskiej 22. Rysunek ogólny

Numer projektu	0001
Data	14.02.2025
Rysował	Mariusz Szotek
Sprawdził	Olgierd Stanieczek
	1
Skala	Jak zaznaczono

15.02.2025 05:29:29